

設 計 書

予 算 項 目	
物 品 番 号	第 号

課 長	課 長 補 佐	係 長	担当者 上下水道局総務課 内線(839-2211) 齋 藤 良 幸 印

年 度	平 成 2 4 年 度		作 成 年 月 日	平 成 2 4 年 6 月 2 6 日
物 品 名	八橋下水道終末処理場 空 調 機 購 入			契 約 よ り 日 間 平成 2 4 年 7 月 2 9 日 ま で
納 入 位 置	八 橋 下 水 道 終 末 処 理 場 内			
設 計 金 額	金 円 也			
費 用 内 訳				物 品 概 要
				八橋下水道終末処理場 2 階事務室用空調機を購入 するものです。
種 別	設 計 額	摘 要		
物 品 価 格			1. 空調機 《壁掛形》 3 台	
消 費 税 等 相 当 額			(据付含む)	
物 品 購 入 費			2. 空調機 《床置形》 4 台	
			(据付含む)	
			※詳細は別添仕様書のとおり。	
計				

秋 田 市 上 下 水 道 局

特記事項

本 工 事 内 訳 書

工 種	種 別	細 別	単 位	数 量	単 価	金 額	摘 要
空 調 機 購 入							
	空 調 機	壁掛形(据付含む)	台	3			
	〃	床置形(据付含む)	〃	4			
合 計							
物 品 価 格							
消費税等相当額			式	1			
物 品 購 入 費							

仕 様 書

1 件名

八橋下水道終末処理場 空調機購入

2 機器仕様

- ① 壁掛形空冷ヒートポンプエアコン 3 台

冷房能力：5.6 kw 暖房能力：6.7 kw

電 源：1 φ 200 V 50 H z

室 内 機：壁掛形

付 属 品：操作用リモコン他

- ② 床置形空冷ヒートポンプエアコン 4 台

冷房能力：5.6 kw 暖房能力：6.3 kw

電 源：1 φ 200 V 50 H z

室 内 機：床置形

付 属 品：操作用リモコン他

3 納入期限

平成24年 7月29日

4 納入場所

八橋下水道終末処理場 2階事務室

住所：秋田市八橋本町六丁目12番15号

5 納入条件

納入にあたり以下に記載する据付調整を含むものとする。

- ① 壁掛形空冷ヒートポンプエアコン

- ・室内外空調機設置、架台設置(積雪対策を講じること。)
- ・冷媒配管
- ・ドレン配管
- ・内外連絡電気配線(電源は既設分電盤ブレーカーより)
- ・コア抜き
- ・試運転調整

- ② 床置形空冷ヒートポンプエアコン

- ・室内外空調機設置、ドレンポンプ設置、架台設置
- ・冷媒配管
- ・ドレン配管
- ・内外連絡電気配線(電源は既設分電盤ブレーカーより)
- ・コア抜き
- ・試運転調整

6 検査

購入物品納入完了後、納期までの間に納入検査を行う。

7 保証

(1) 保証期間

納入日から1年間以上とする。

(2) 故障対応



納入日の翌日より保証期間内において、購入物品に故障が発生したときは、納入業者は直ちに機器設置場所に赴き、迅速に修理を行うこと。修理に要する費用は、納入業者の負担とする。

8 その他

(1) 本仕様書に記載がなくとも、機器の正常な稼働に必要な付属品等については、納入業者の負担により納入すること。

(2) 完成図書として取扱説明書等をまとめた物を2部以上納入すること。

また、電子納品として取扱説明書等をPDFファイル等に変換し、CD-Rにて1部以上納品すること。

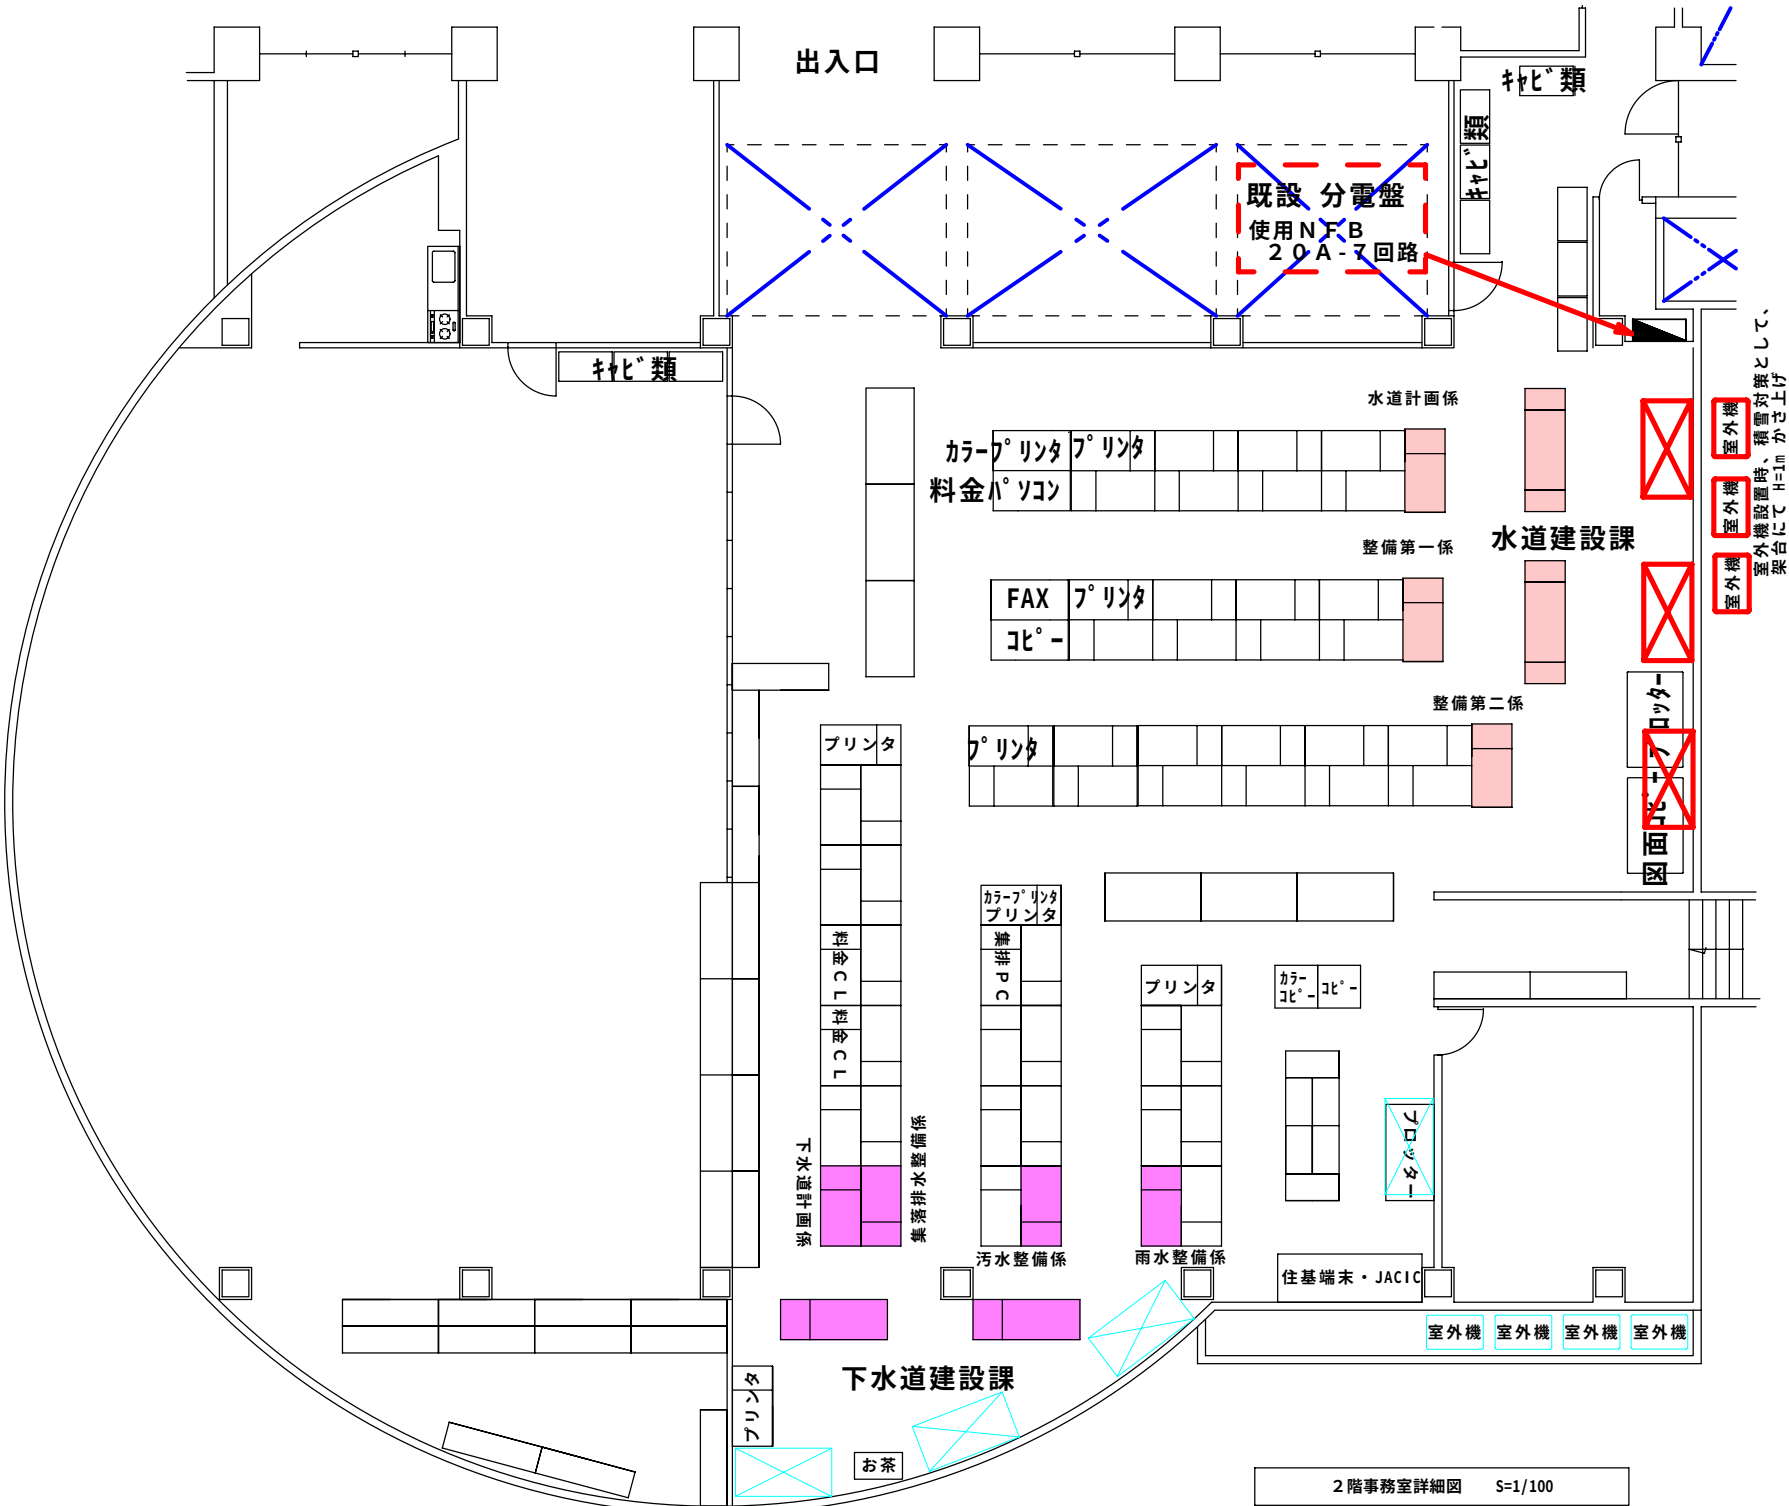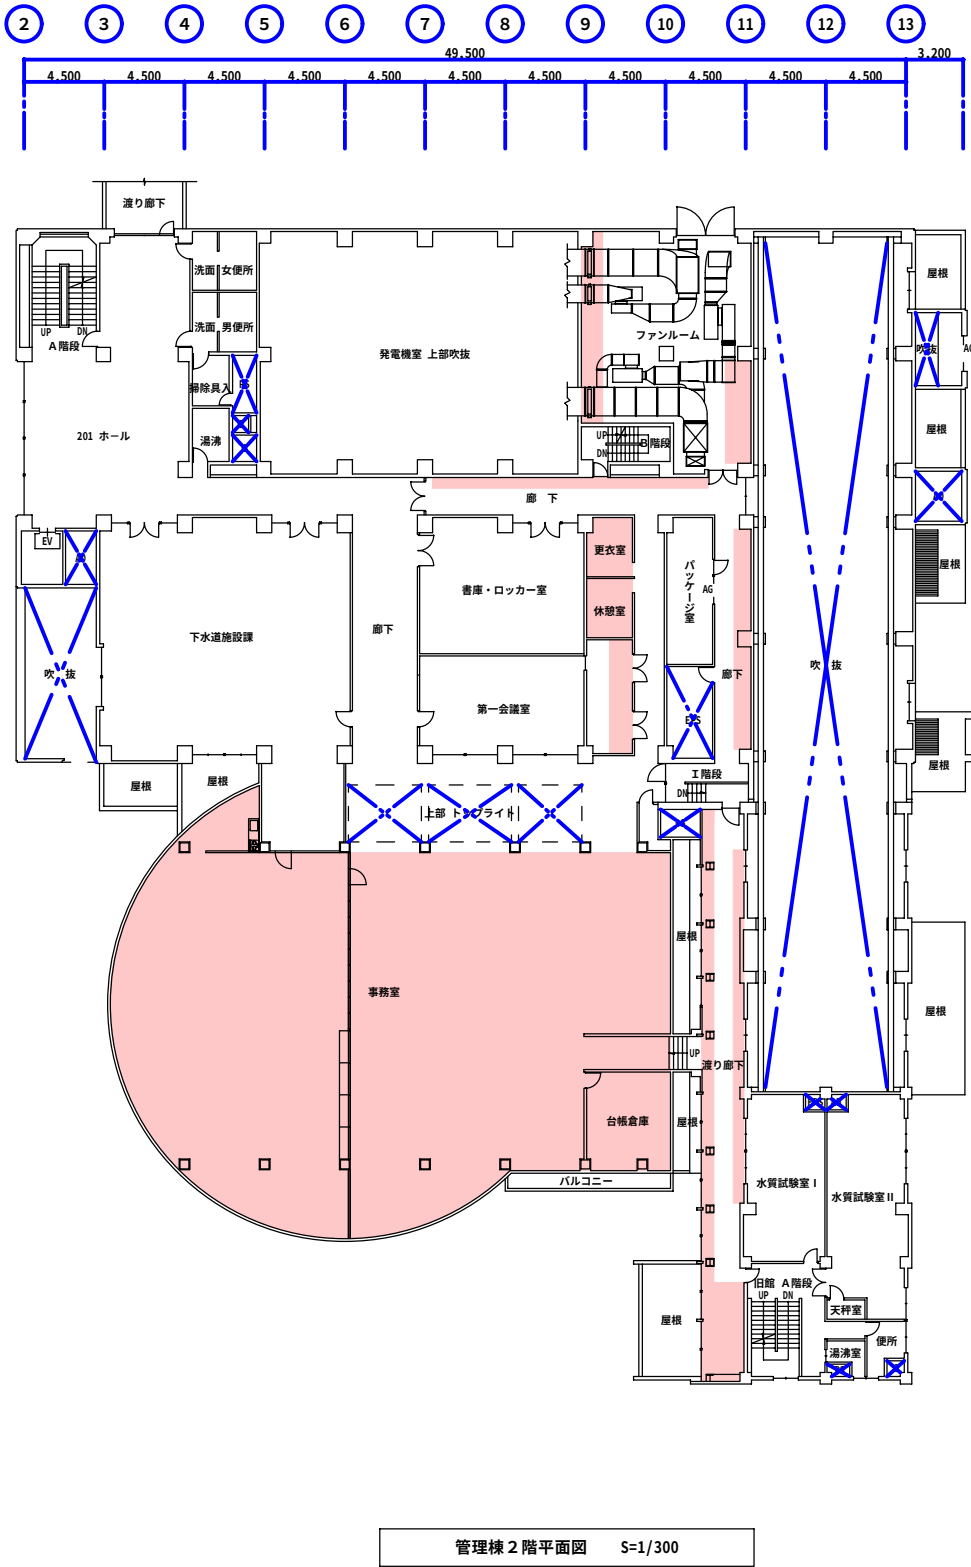

⊠：床置形パッケージエアコン
設置台数：4台

⊠：壁掛形パッケージエアコン
設置台数：3台

秋田市上下水道局総務課	件名	八橋下水道終末処理場 空調機購入							種別	空調機据付図（八橋下水道終末処理場 2階事務室平面図）				特記	枚ノ内 区分	図面 番号
								縮尺	S=1/100			S=1/300				
								設計年月日	H24.6		年度	H24				